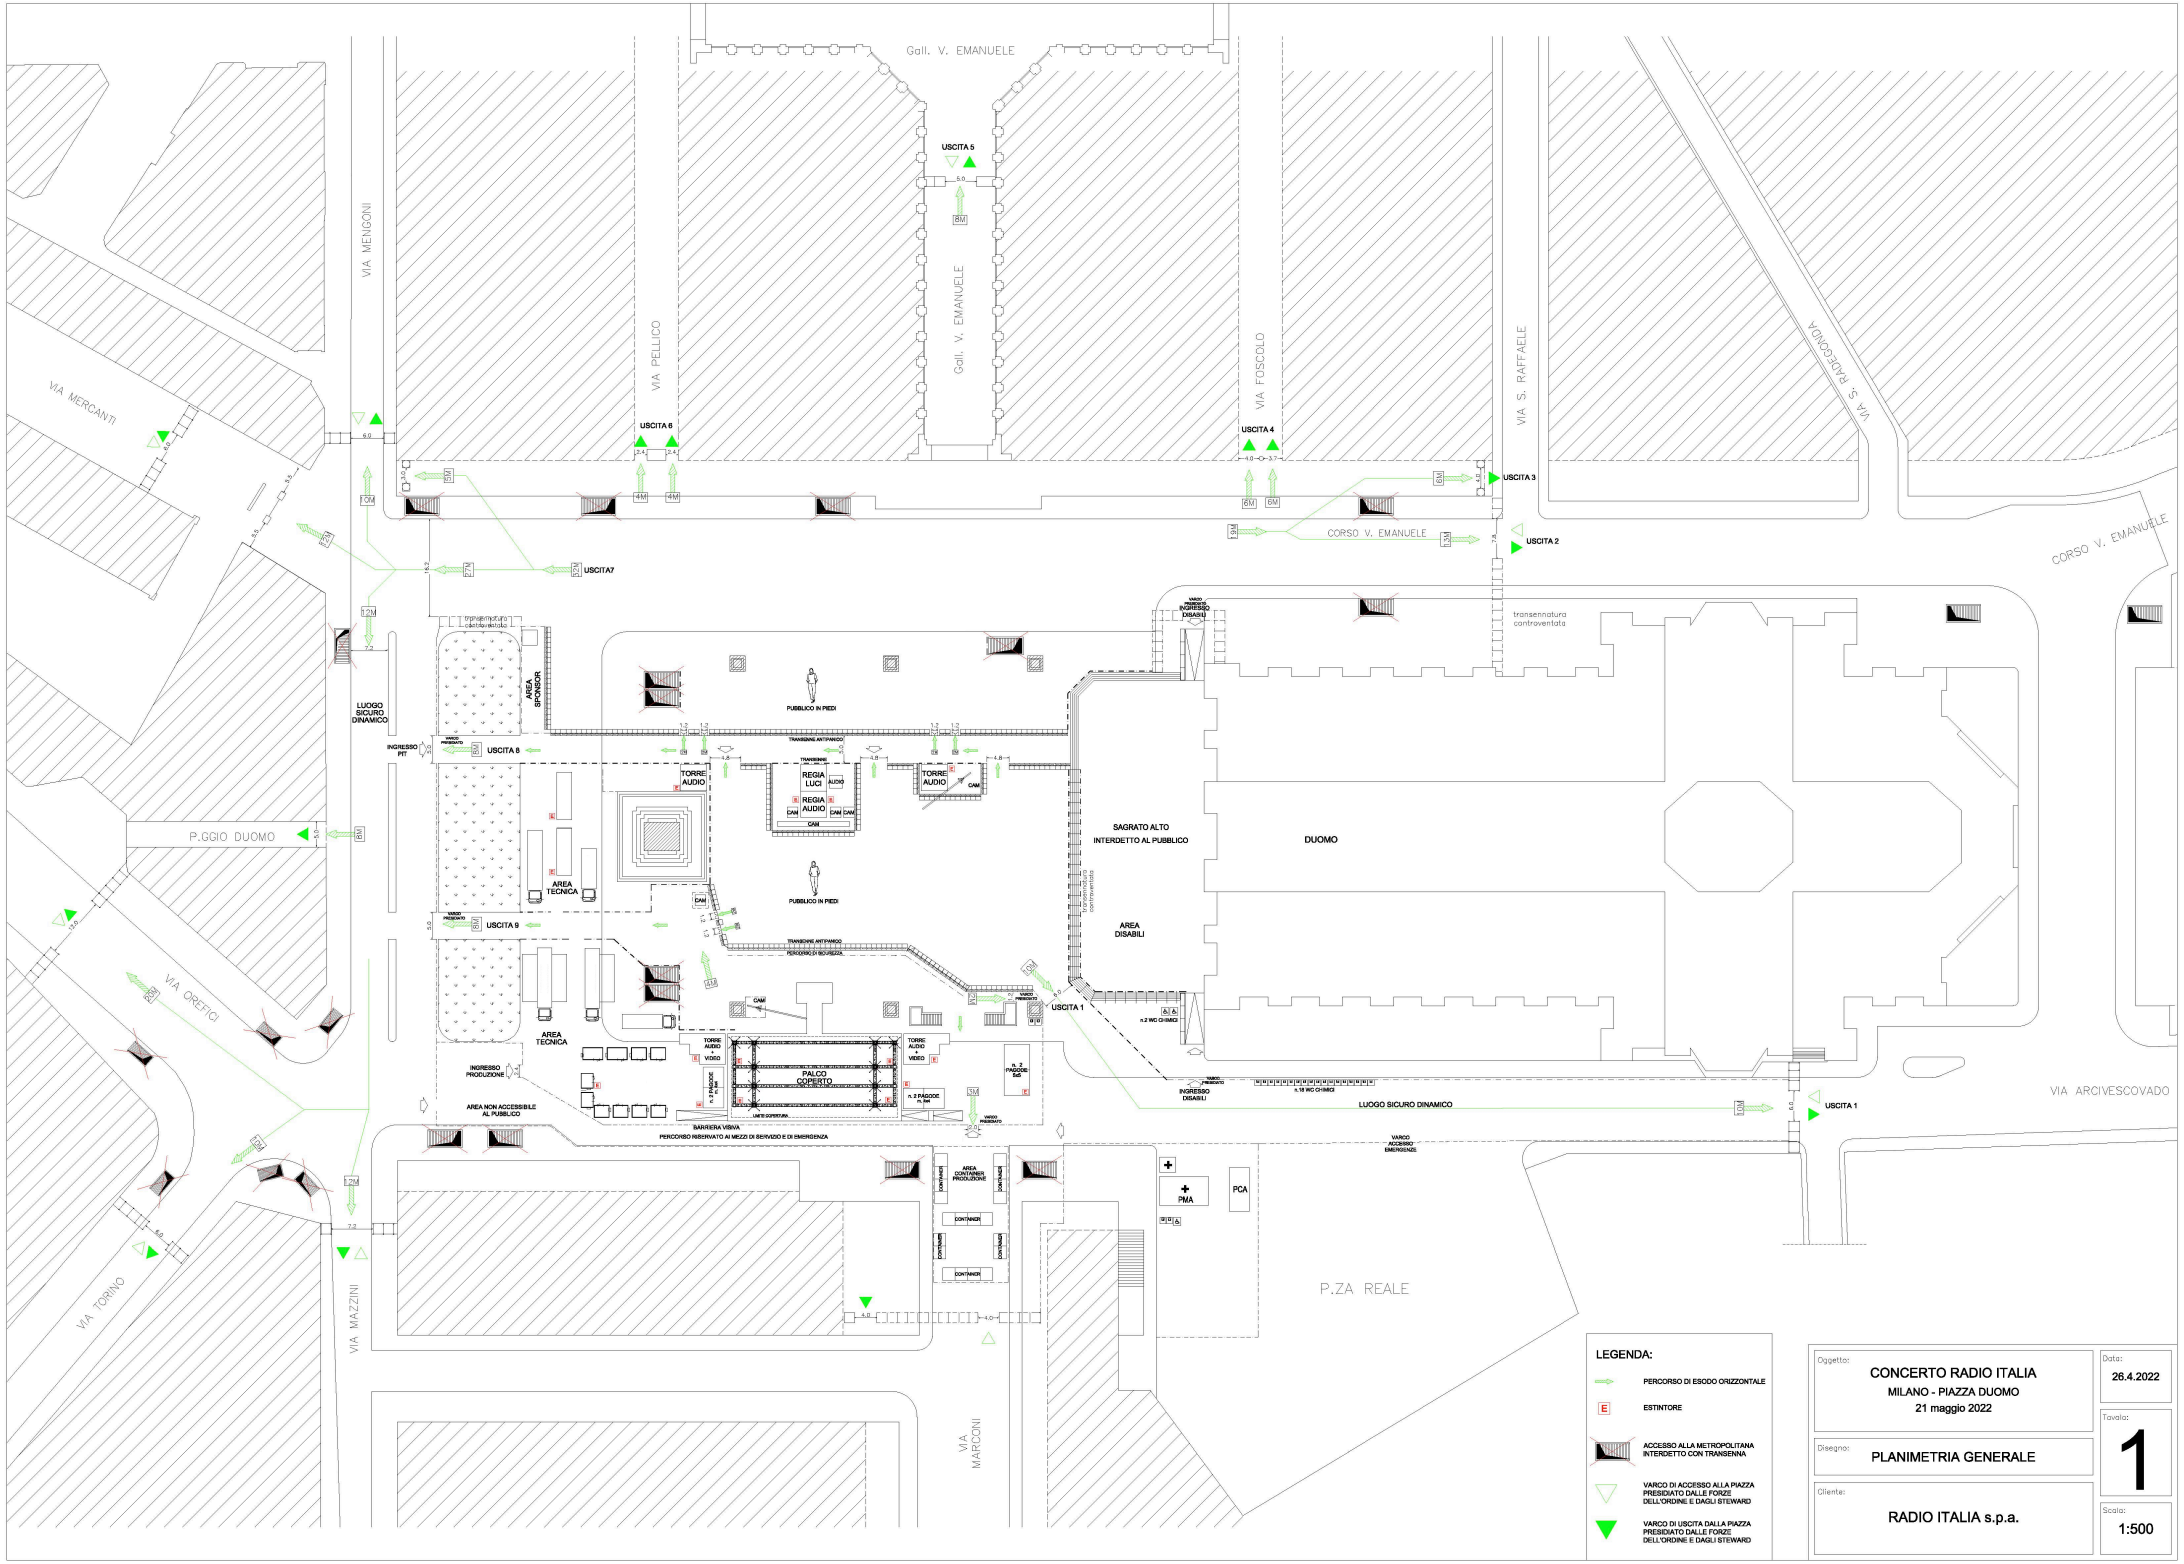
Gall. V. EMANUELE
VIA MENGONI
VIA MERCANTI
VIA PELLICO
Gall. V. EMANUELE
VIA FOSCOLO
VIA S. RAFFAELE
VIA S. RADEGONDA
USCITA 5
USCITA 6
USCITA 4
USCITA 3
USCITA 2
USCITA 1
USCITA7
USCITA 8
USCITA 9
CORSO V. EMANUELE
CORSO V. EMANUELE
P.GGIO DUOMO
VIA OREFICI
VIA TORINO
VIA MAZZINI
VIA MARCONI
VIA ARCIVESCOVADO
P.ZA REALE
LUOGO SICURO DINAMICO
AREA SPONSOR
AREA TECNICA
AREA TECNICA
AREA NON ACCESSIBILE AL PUBBLICO
INGRESSO PIT
INGRESSO PRODUZIONE
INGRESSO DISABILI
PUBBLICO IN PIEDI
PUBBLICO IN PIEDI
TRANSENNE ANTIPANICO
TRANSENNE
TORRE AUDIO
REGIA LUCI
REGIA AUDIO
CAM
PALCO COPERTO
BARRIERA VISIVA
PERCORSO RISERVATO AI MEZZI DI SERVIZIO E DI EMERGENZA
SAGRATO ALTO INTERDETTO AL PUBBLICO
DUOMO
AREA DISABILI
transennatura contraventata
n.2 WC CHIMICI
n.18 WC CHIMICI
n. 2 FAGIOCE h. 5m
n. 2 FAGIOCE h. 3m
AREA CONTAINERS PRODUZIONE
CONTAINER
PMA
PCA
VARCO ACCESSO EMERGENZE
VARCO PRESIDIATO
VARCO PRESIDIATO INGRESSO DISABILI
LEGENDA:
PERCORSO DI ESODO ORIZZONTALE
ESTINTORE
ACCESSO ALLA METROPOLITANA INTERDETTO CON TRANSENNA
VARCO DI ACCESSO ALLA PIAZZA PRESIDIATO DALLE FORZE DELL'ORDINE E DAGLI STEWARD
VARCO DI USCITA DALLA PIAZZA PRESIDIATO DALLE FORZE DELL'ORDINE E DAGLI STEWARD
Oggetto:
CONCERTO RADIO ITALIA
MILANO - PIAZZA DUOMO
21 maggio 2022
Data:
26.4.2022
Disegno:
PLANIMETRIA GENERALE
Tavola:
1
Cliente:
RADIO ITALIA s.p.a.
Scala:
1:500