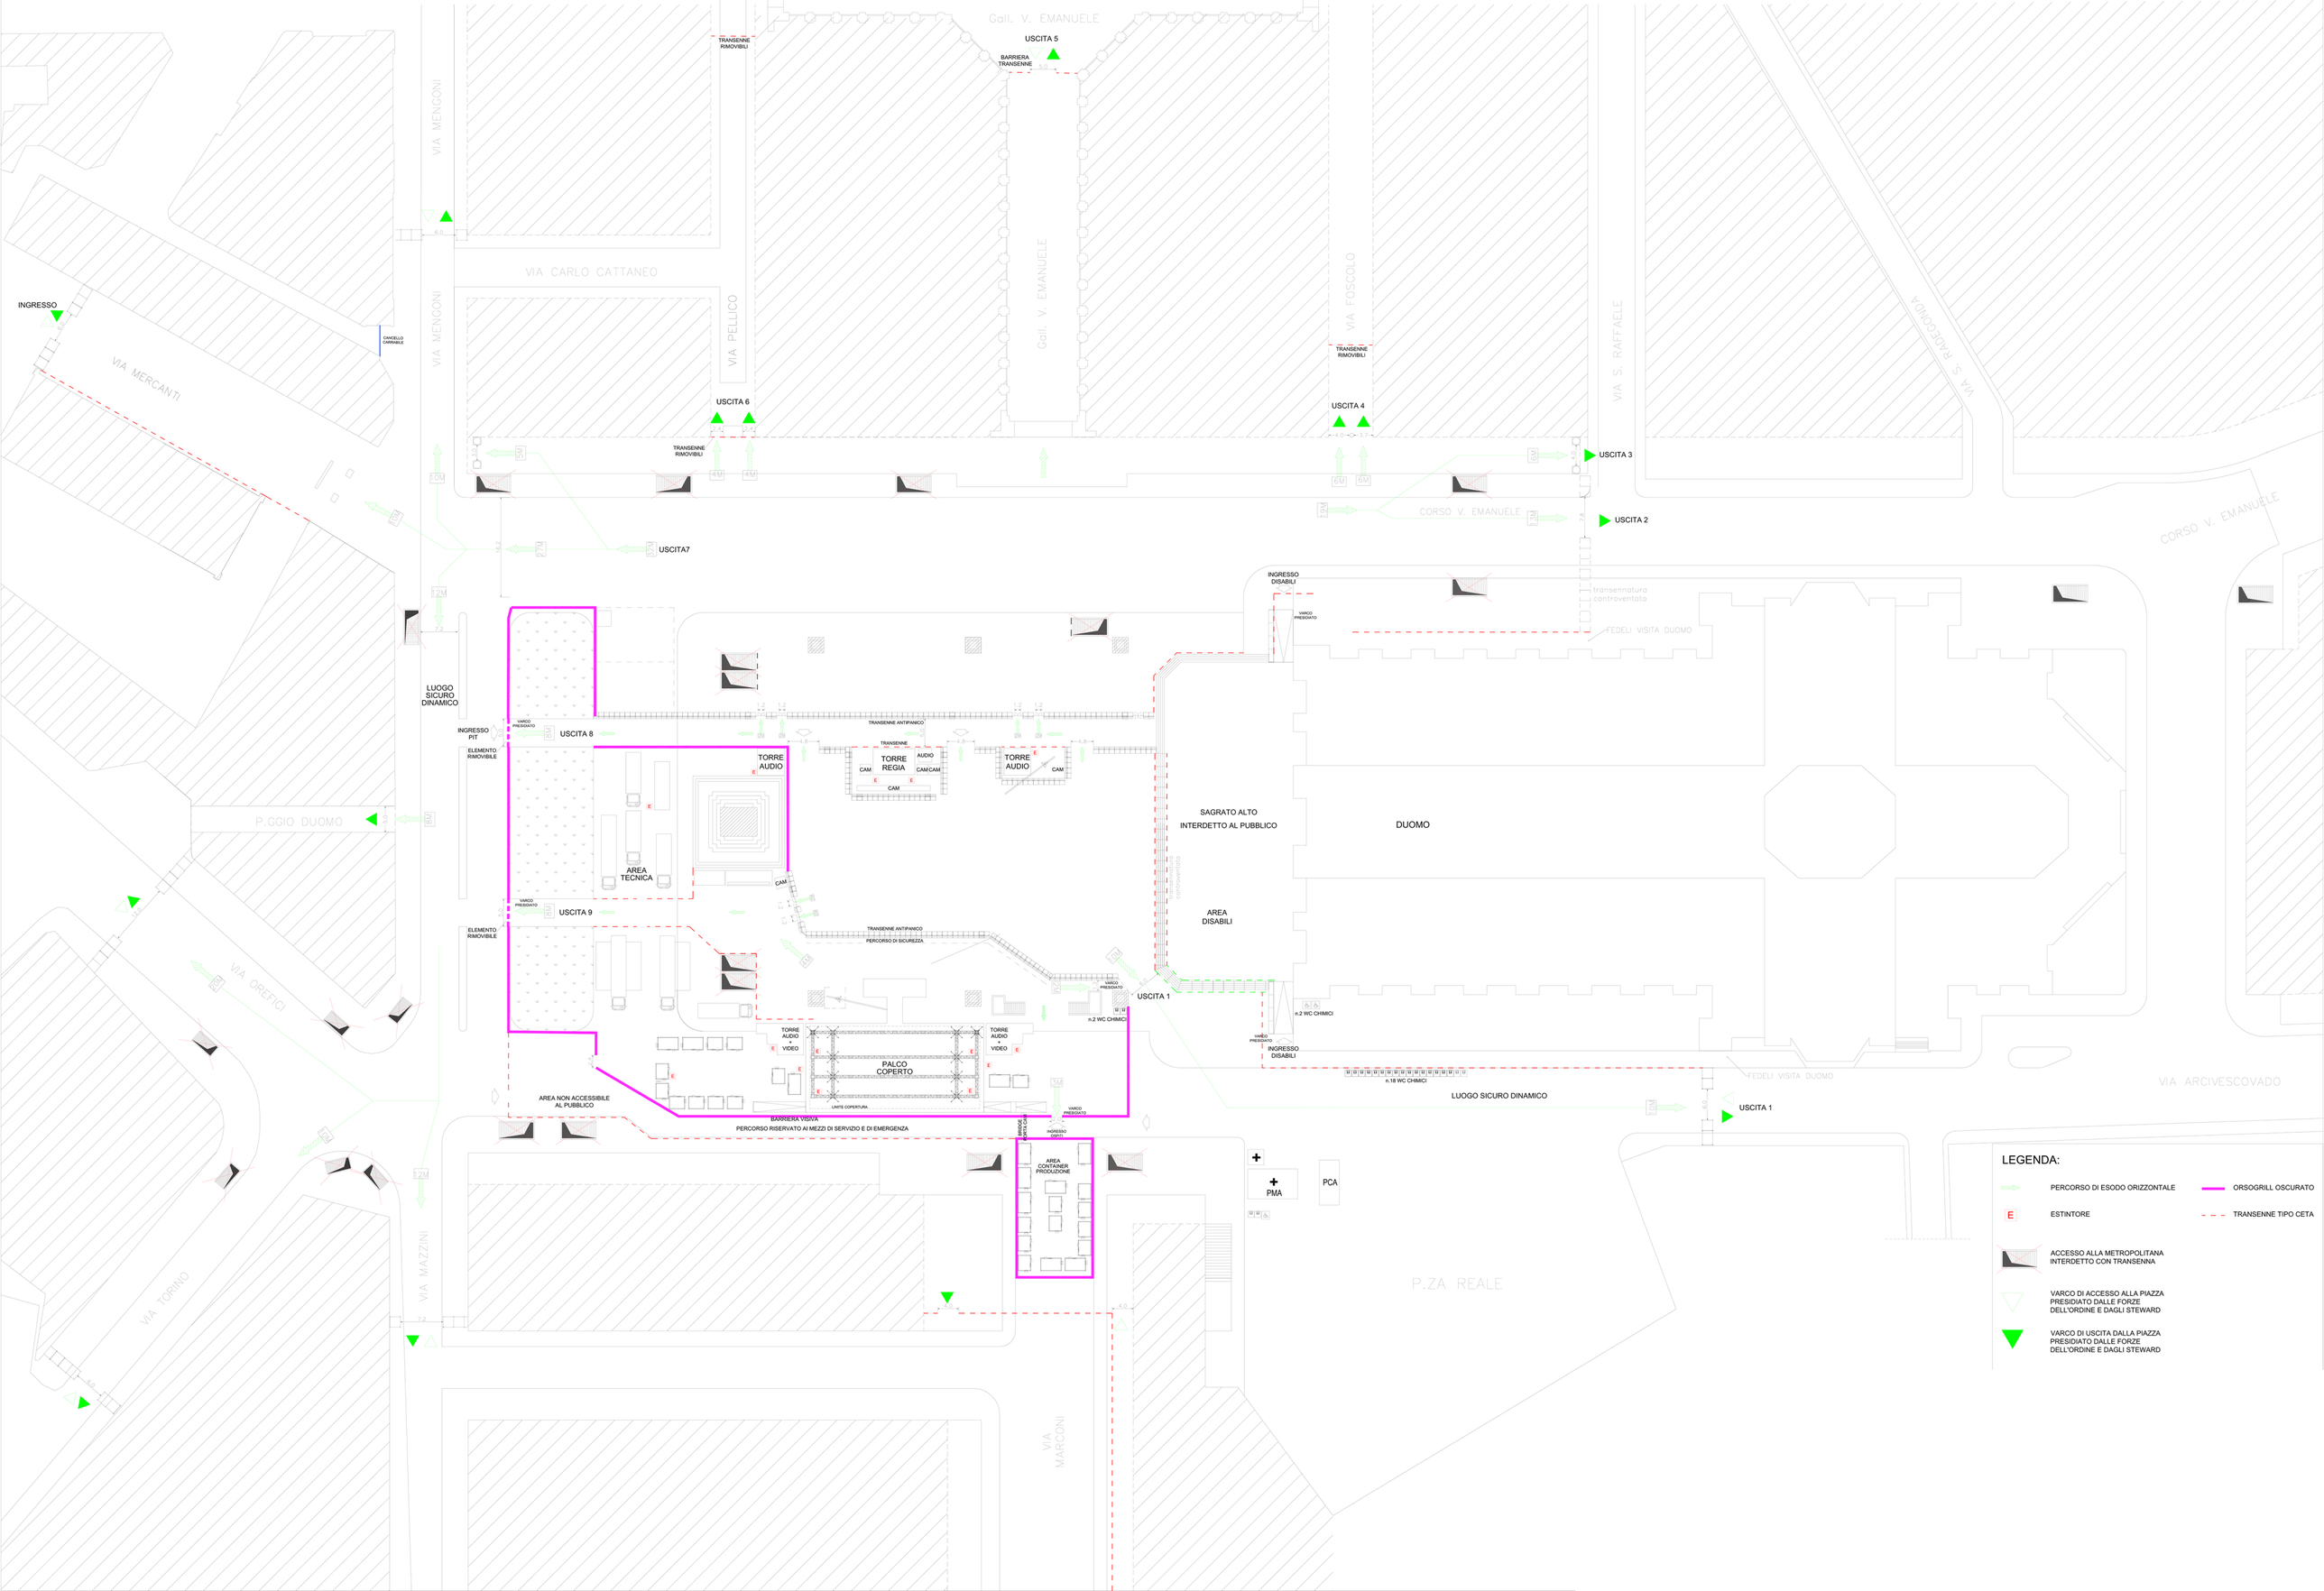
Gall. V. EMANUELE
VIA MENGONI
VIA CARLO CATTANEO
VIA PELLICO
VIA FOSCOLO
VIA S. RAFFAELE
VIA S. RADEGONDA
VIA MERCANTI
CORSO V. EMANUELE
P.GGIO DUOMO
VIA OREFICI
VIA TORINO
VIA MAZZINI
VIA MARCONI
P.ZA REALE
VIA ARCIVESCOVADO
DUOMO
TRANSENNE RIMOVIBILI
BARRIERA TRANSENNE
CANCELLO CARRABILE
INGRESSO
USCITA 1
USCITA 2
USCITA 3
USCITA 4
USCITA 5
USCITA 6
USCITA7
USCITA 8
USCITA 9
INGRESSO DISABILI
INGRESSO PIT
LUOGO SICURO DINAMICO
LUOGO SICURO DINAMICO
TRANSENNE ANTIPANICO
PERCORSO DI SICUREZZA
TORRE AUDIO
TORRE REGIA
AUDIO
CAM
CAM CAM
TORRE AUDIO + VIDEO
PALCO COPERTO
LIMITE COPERTURA
AREA TECNICA
AREA NON ACCESSIBILE AL PUBBLICO
BARRIERA VISIVA
PERCORSO RISERVATO AI MEZZI DI SERVIZIO E DI EMERGENZA
AREA CONTAINER PRODUZIONE
INGRESSO CAMION
BRIDGE PORTA CUBA
SAGRATO ALTO
INTERDETTO AL PUBBLICO
AREA DISABILI
PMA
PCA
n.2 WC CHIMICI
n.18 WC CHIMICI
VARCO PRESIDIATO
ELEMENTO RIMOVIBILE
transennatura controventata
FEDELI VISITA DUOMO
ELEMENTO RIMOVIBILE
LEGENDA:
PERCORSO DI ESODO ORIZZONTALE
ESTINTORE
ACCESSO ALLA METROPOLITANA INTERDETTO CON TRANSENNA
VARCO DI ACCESSO ALLA PIAZZA PRESIDIATO DALLE FORZE DELL'ORDINE E DAGLI STEWARD
VARCO DI USCITA DALLA PIAZZA PRESIDIATO DALLE FORZE DELL'ORDINE E DAGLI STEWARD
ORSOGRILL OSCURATO
TRANSENNE TIPO CETA